


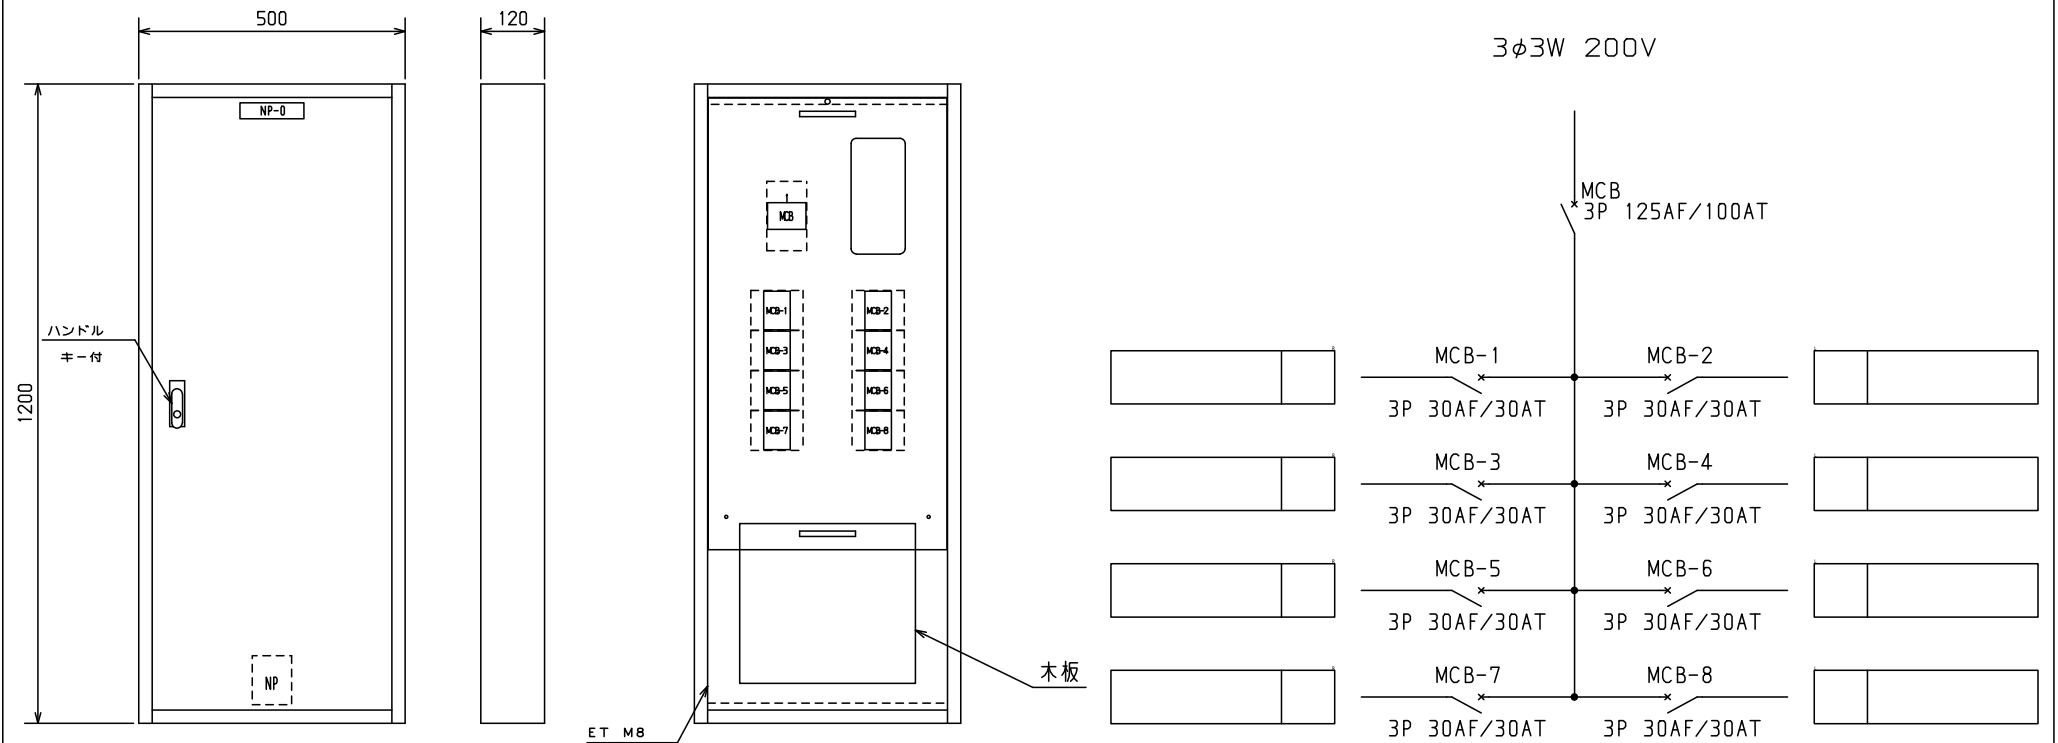

| No. | 機器番号        | 部品名称   | 定格             | 形式      | メーカー  | 個数 |
|-----|-------------|--------|----------------|---------|-------|----|
| 1   | MCB-1～MCB-8 | 配線用遮断器 | 3P 30AF/30AT   | B-33KC  | デンパール | 8  |
| 2   | MCB         | 配線用遮断器 | 3P 125AF/100AT | B-123EC | デンパール | 1  |

|             |     |       |           |      |         |    |    |    |    |          |      |    |            |           |
|-------------|-----|-------|-----------|------|---------|----|----|----|----|----------|------|----|------------|-----------|
| PCB10K08K3  | 型式名 | 扉     | スチール t1.2 | ハンドル | 平面ハンドル  | 承認 | 検図 | 製図 | 設計 | 製図       | 三角法  | 品名 |            | 面数        |
|             |     | 外函    | スチール t1.2 | 塗装色  | 2.5Y9/1 | 新出 | 田戸 | 伊達 | 伊達 | 2011/4/1 | 1/10 | 図番 | PCB10K08K3 | [ 1 / 1 ] |
|             |     | 中板    |           |      |         |    |    |    |    |          |      |    |            |           |
|             |     | デンパール | CC1250-12 |      |         |    |    |    |    |          |      |    |            |           |
| デンパール工業株式会社 |     |       |           |      |         |    |    |    |    |          |      |    |            |           |