


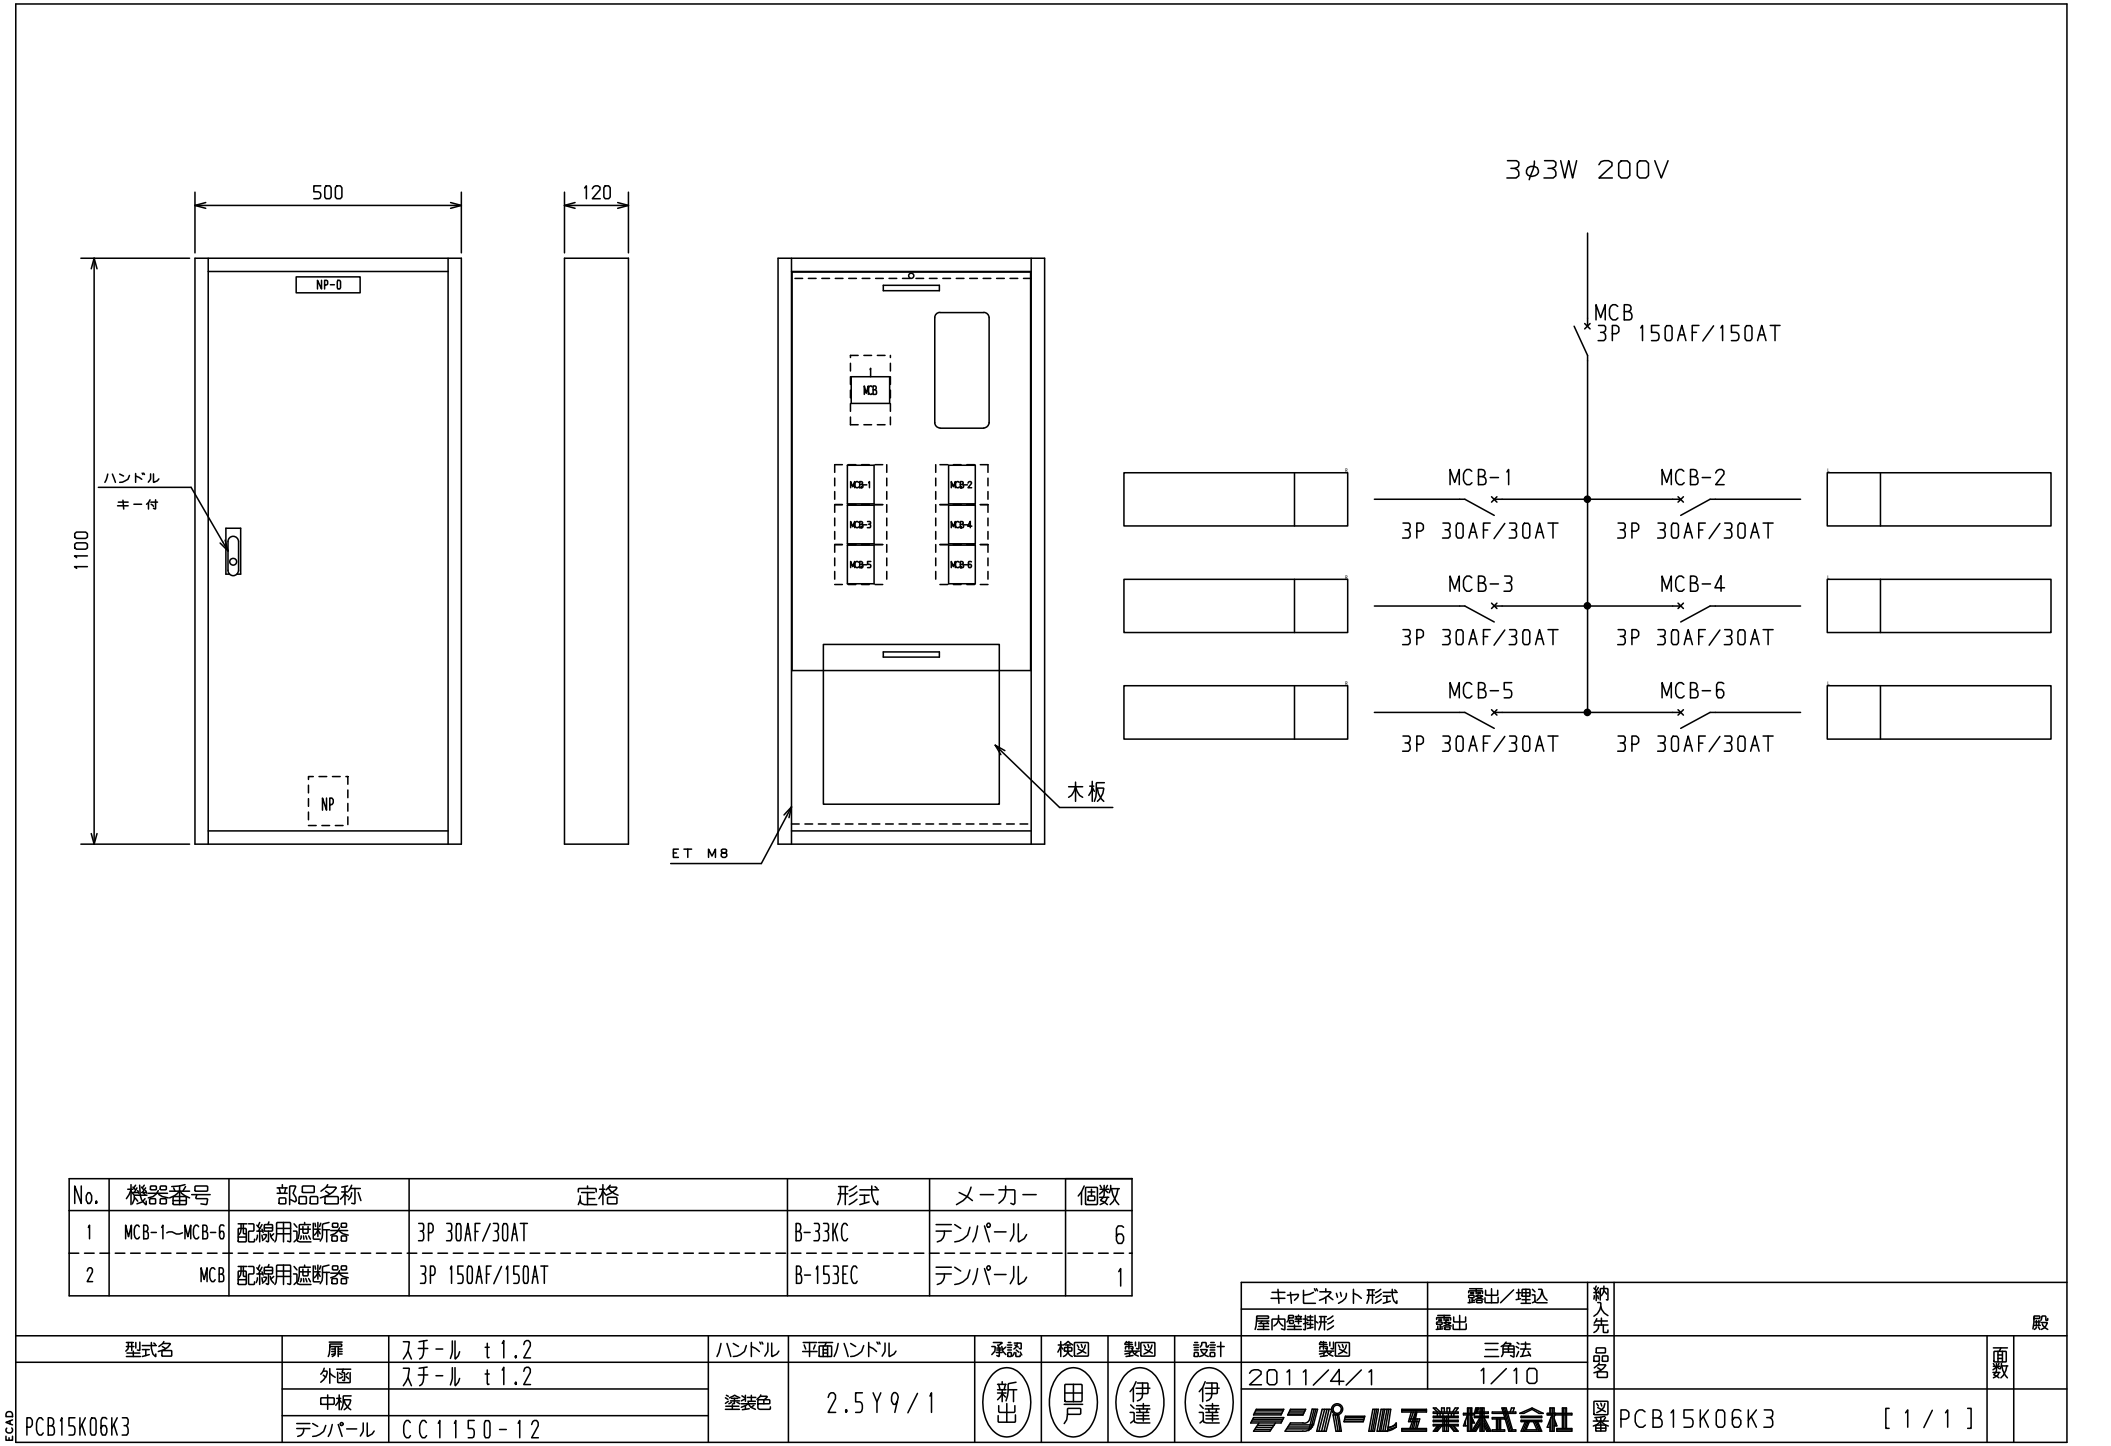

No.	機器番号	部品名称	定格	形式	メーカー	個数
1	MCB-1～MCB-6	配線用遮断器	3P 30AF/30AT	B-33KC	デンパール	6
2	MCB	配線用遮断器	3P 150AF/150AT	B-153EC	デンパール	1

										キャビネット形式		露出／埋込	納入先	設							
										屋内壁掛形		露出									
型式名		扉	スチール t1.2		ハンドル	平面ハンドル		承認	検図	製図	設計	製図	三角法		品名			面数			
PCB15K06K3		外函	スチール t1.2		塗装色	2.5Y9/1		新出	田戸	伊達	伊達	2011/4/1	1/10		図番	PCB15K06K3		[1 / 1]			
		中板																			
		デンパール	CC1150-12									デンパール工業株式会社									