


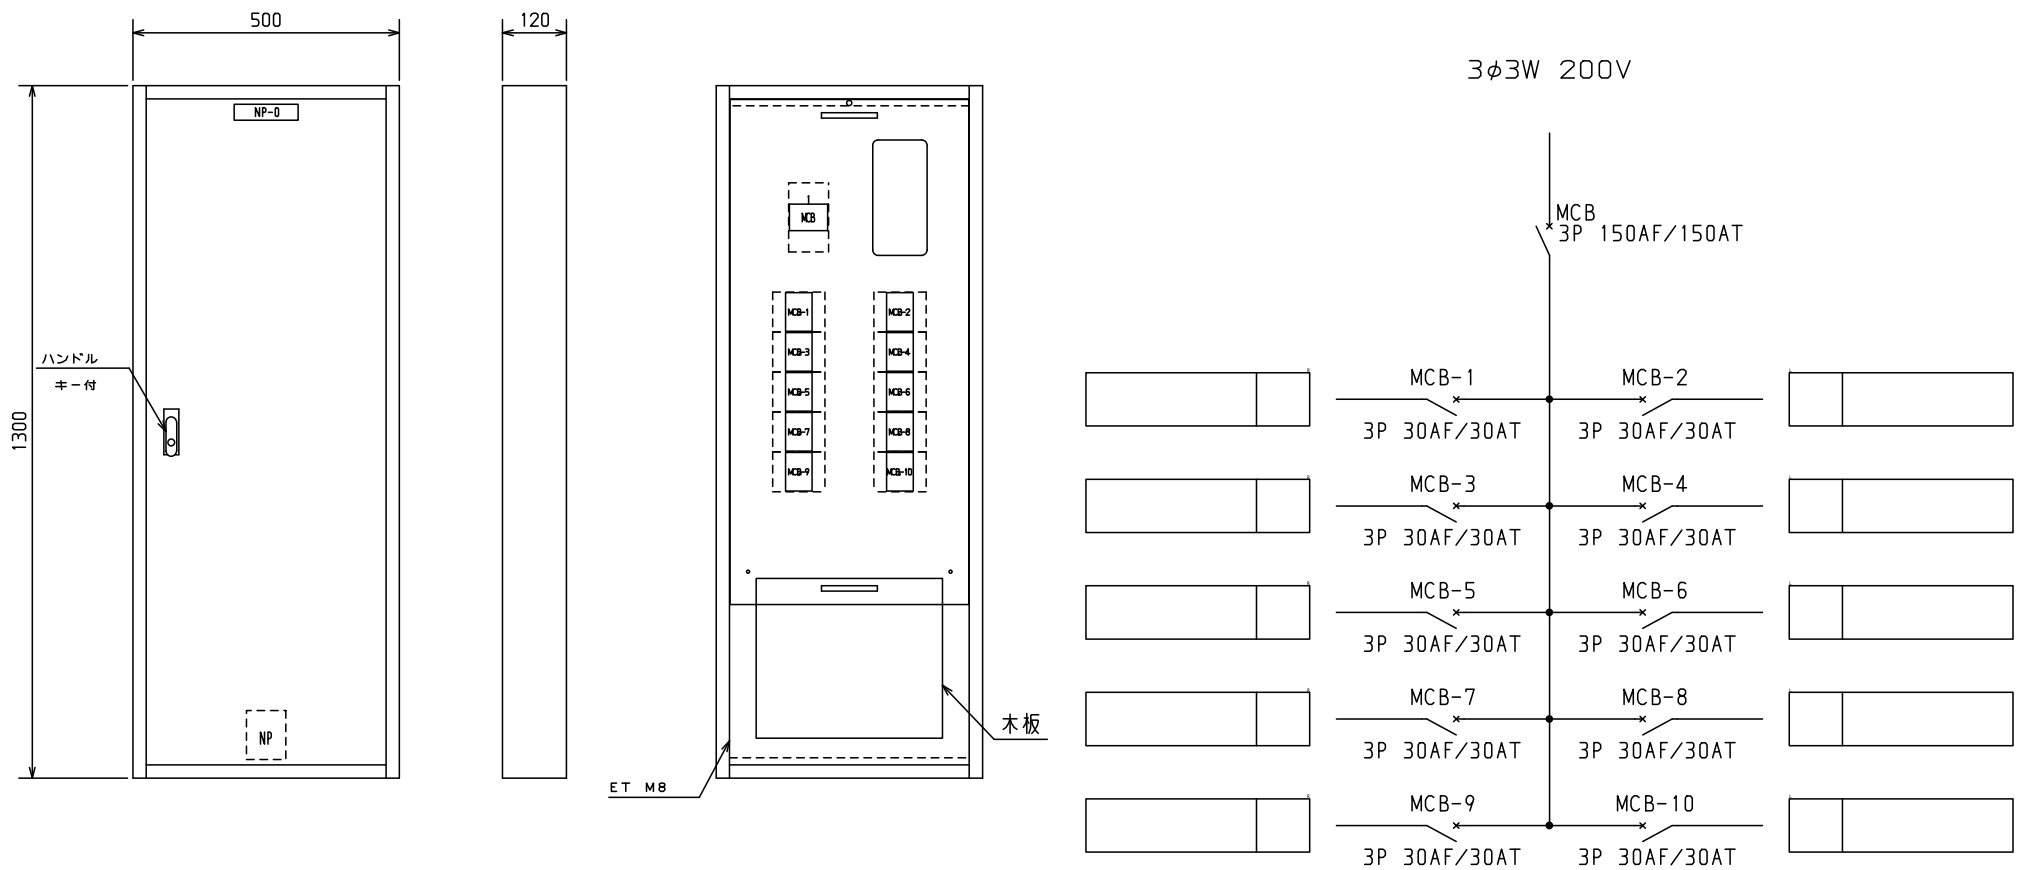

No.	機器番号	部品名称	定格	形式	メーカー	個数
1	MCB-1～MCB-10	配線用遮断器	3P 30AF/30AT	B-33KC	デンパール	10
2	MCB	配線用遮断器	3P 150AF/150AT	B-153EC	デンパール	1

										キャビネット形式	露出／埋込	納入先	股		
										屋内壁掛形	露出				
型式名		扉	スチール t1.2	ハンドル	平面ハンドル	承認	検図	製図	設計	製図	三角法	品名	面数		
PCB15K10K3		外函	スチール t1.2	塗装色	2.5Y9/1	新出	田戸	伊達	伊達	2011/4/1	1/10				図番
		中板													
		デンパール	CC1350-12												
										デンパール工業株式会社					