


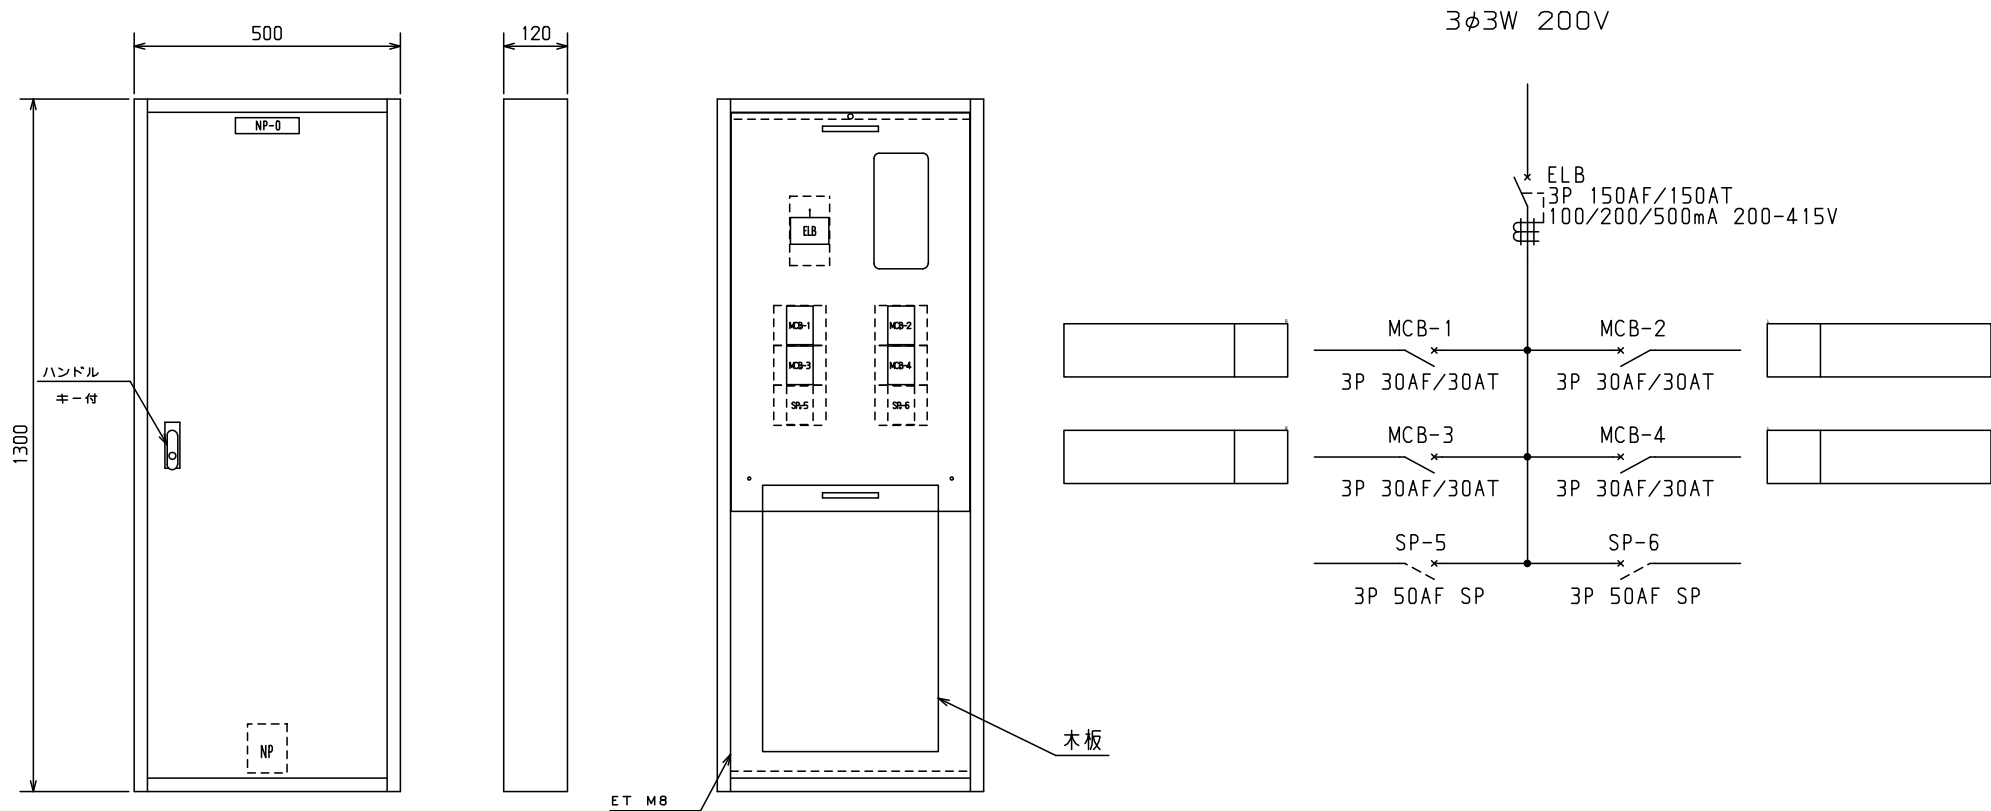

No.	機器番号	部品名称	定格	形式	メーカー	個数
1	MCB-1~MCB-4	配線用遮断器	3P 30AF/30AT	B-33KC	デンパール	4
2	ELB	漏電遮断器	3P 150AF/150AT 100/200/500mA 200-415V	GB-153EC	デンパール	1

										キャビネット形式	露出／埋込	納入先	殿		
										屋内壁掛形	露出				
型式名		扉	スチール t1.2	ハンドル	平面ハンドル	承認	検図	製図	設計	製図	三角法	品名		面数	
PCG15K042K5		外函	スチール t1.2	塗装色	2.5Y9／1	新出	田戸	伊達	伊達	2011／4／1	1／10	図番	PCG15K042K5	[1 / 1]	
		中板													
		デンパール	CC1350-12												
										デンパール工業株式会社					