


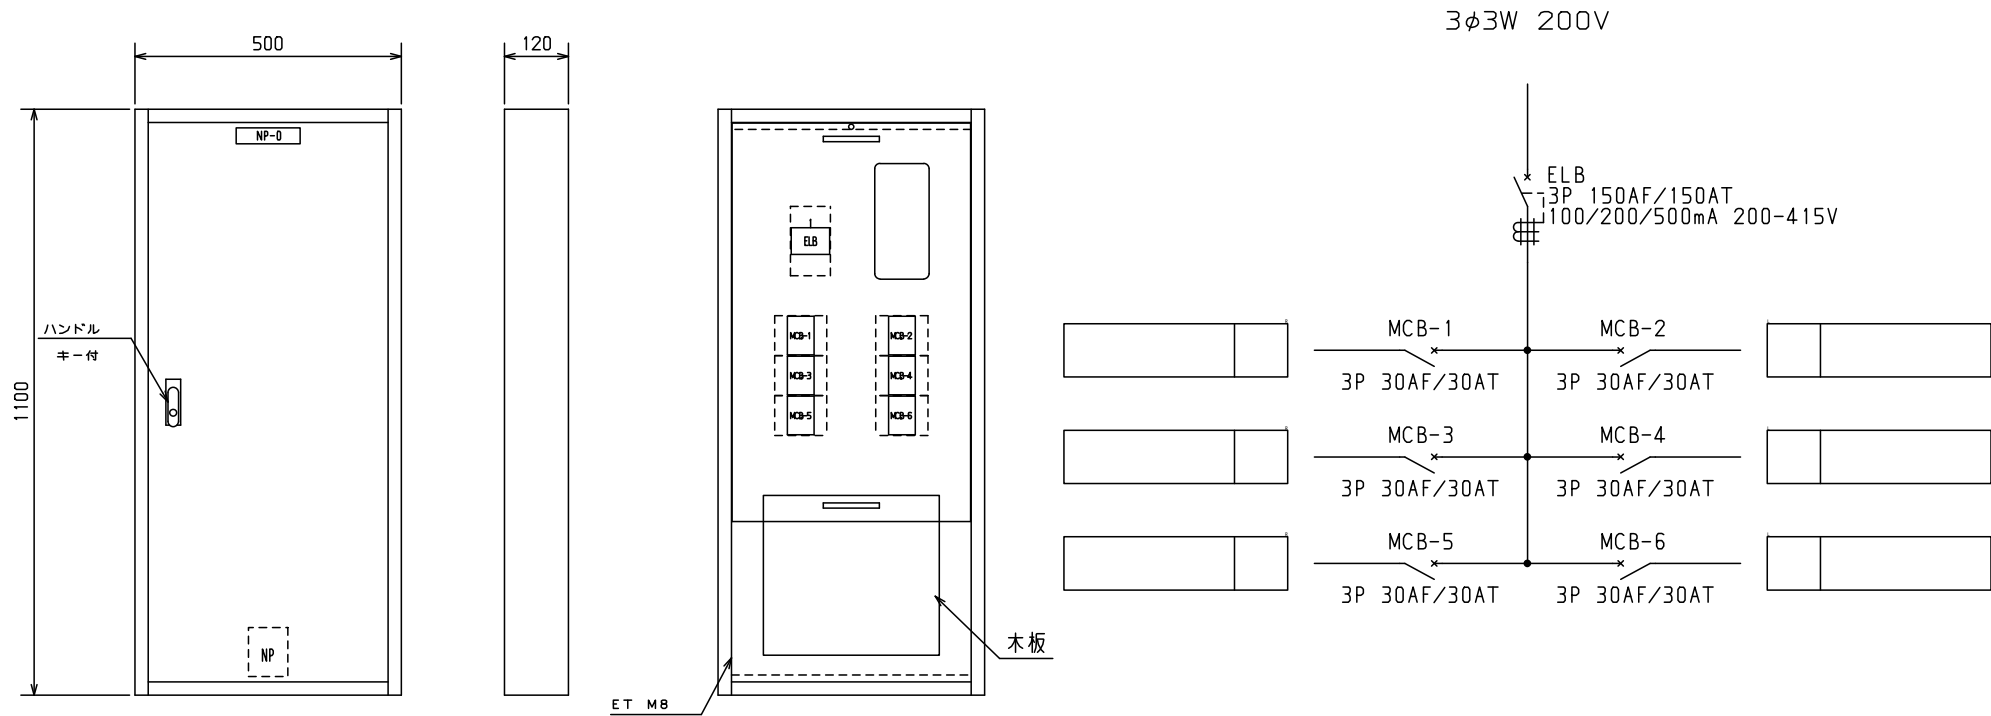

No.	機器番号	部品名称	定格	形式	メーカー	個数
1	MCB-1～MCB-6	配線用遮断器	3P 30AF/30AT	B-33KC	デンパール	6
2	ELB	漏電遮断器	3P 150AF/150AT 100/200/500mA 200-415V	GB-153EC	デンパール	1

型式名		扉	スチール t1.2	ハンドル	平面ハンドル	承認	検図	製図	設計	キャビネット形式	露出/埋込	納入先	股	
										屋内壁掛形	露出			
PCG15K06K3		外函	スチール t1.2	塗装色	2.5Y9/1	新出	田戸	伊達	伊達	製図	三角法	品名	面数	股
		中板								2011/4/1	1/10			
		デンパール	CC1150-12							デンパール工業株式会社		図番	PCG15K06K3	[1 / 1]