


ECAD

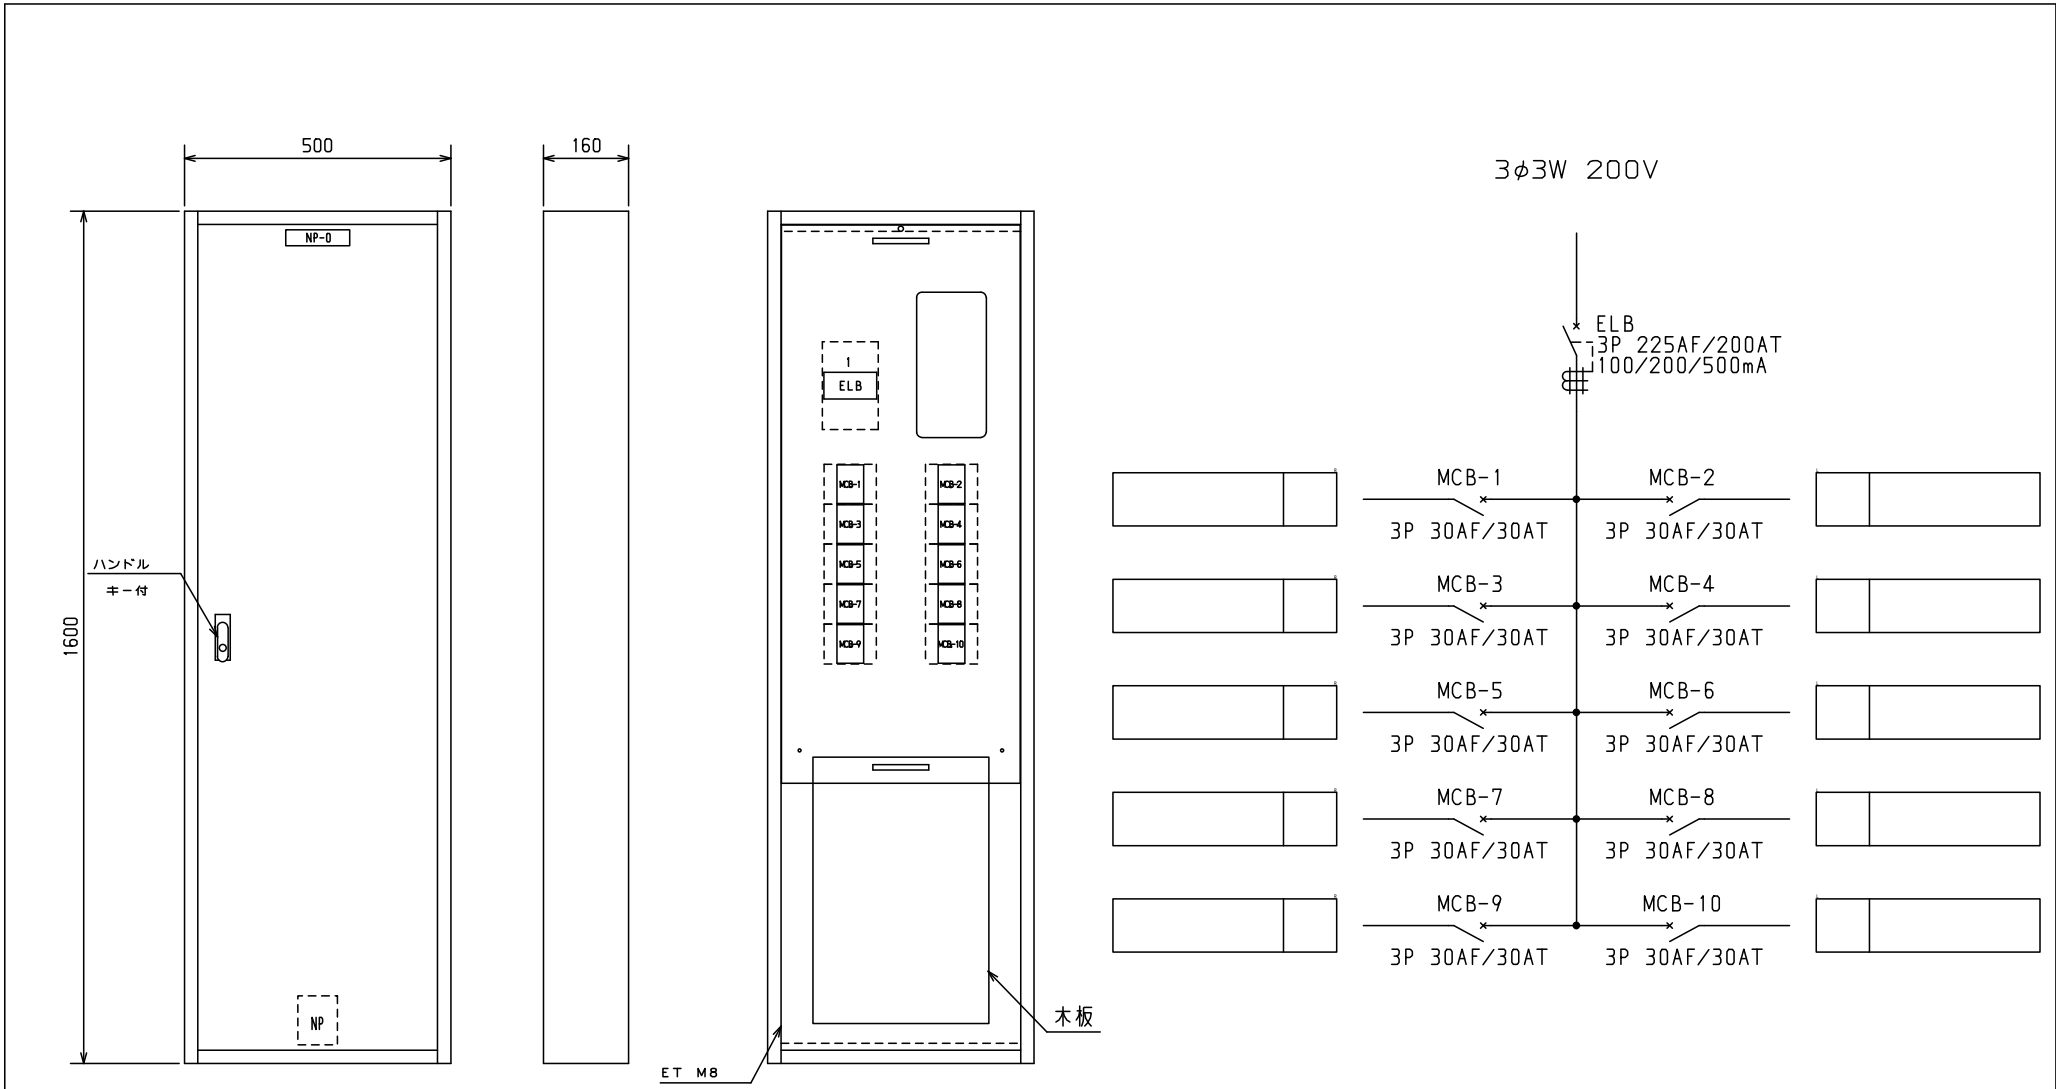

No.	機器番号	部品名称	定格	形式	メーカー	個数
1	MCB-1~MCB-10	配線用遮断器	3P 30AF/30AT	B-33KC	テンパール	10
2	ELB	漏電遮断器	3P 225AF/200AT 100/200/500mA	GB-223EA	テンパール	1

										キャビネット形式	露出／埋込	納入先	股		
										屋内壁掛形	露出				
型式名	扉	スチール t1.2	ハンドル	平面ハンドル	承認	検図	製図	設計	製図	三角法	品名		面数		
PCG20K10K5	外函	スチール t1.2	塗装色	2.5Y9/1	新出	田戸	伊達	伊達	2011/4/1	1/10	図番 テンパール工業株式会社	PCG20K10K5	[1 / 1]		
	中板														
	テンパール	CC1650-16													