

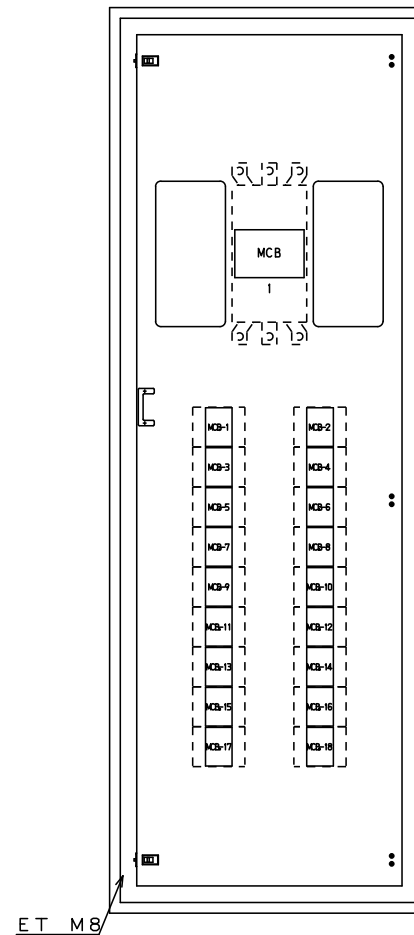


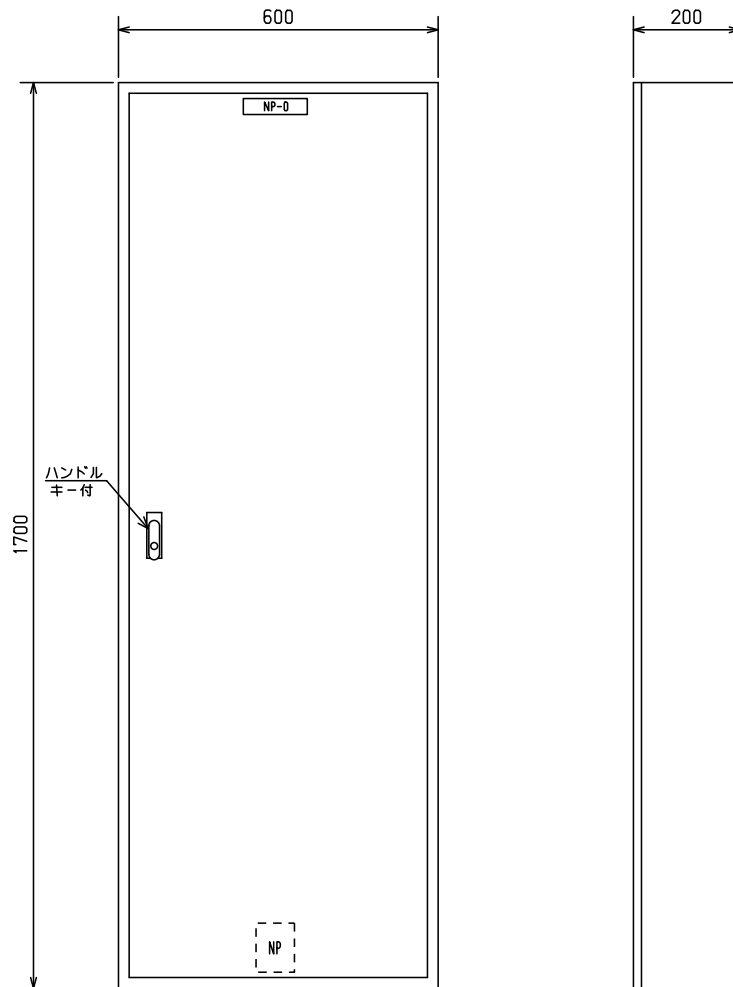

No.	機器番号	部品名称	定格	形式	メーカー	個数
1	MCB-1～MCB-18	配線用遮断器	3P 30AF/30AT	B-33KC	デンパール	18
2	MCB	配線用遮断器	3P 400AF/400AT	B-403EA	デンパール	1

型式名	扉	スチール t1.6	ハンドル	スイングハンドル	承認	検図	製図	設計	キャビネット形式		露出/埋込		納入先	品名	面数	股
									屋内壁掛形	露出	露出	露出				
PTB40K18	外函	スチール t1.6	塗装色	2.5Y9/1	田戸	田戸	伊達	伊達	製図	三角法	1/10	1/10	デンパール工業株式会社	PTB40K18	[1 / 2]	
	中板								2013/4/26							
	内外	CMEZ176020SC														

3φ3W 200V

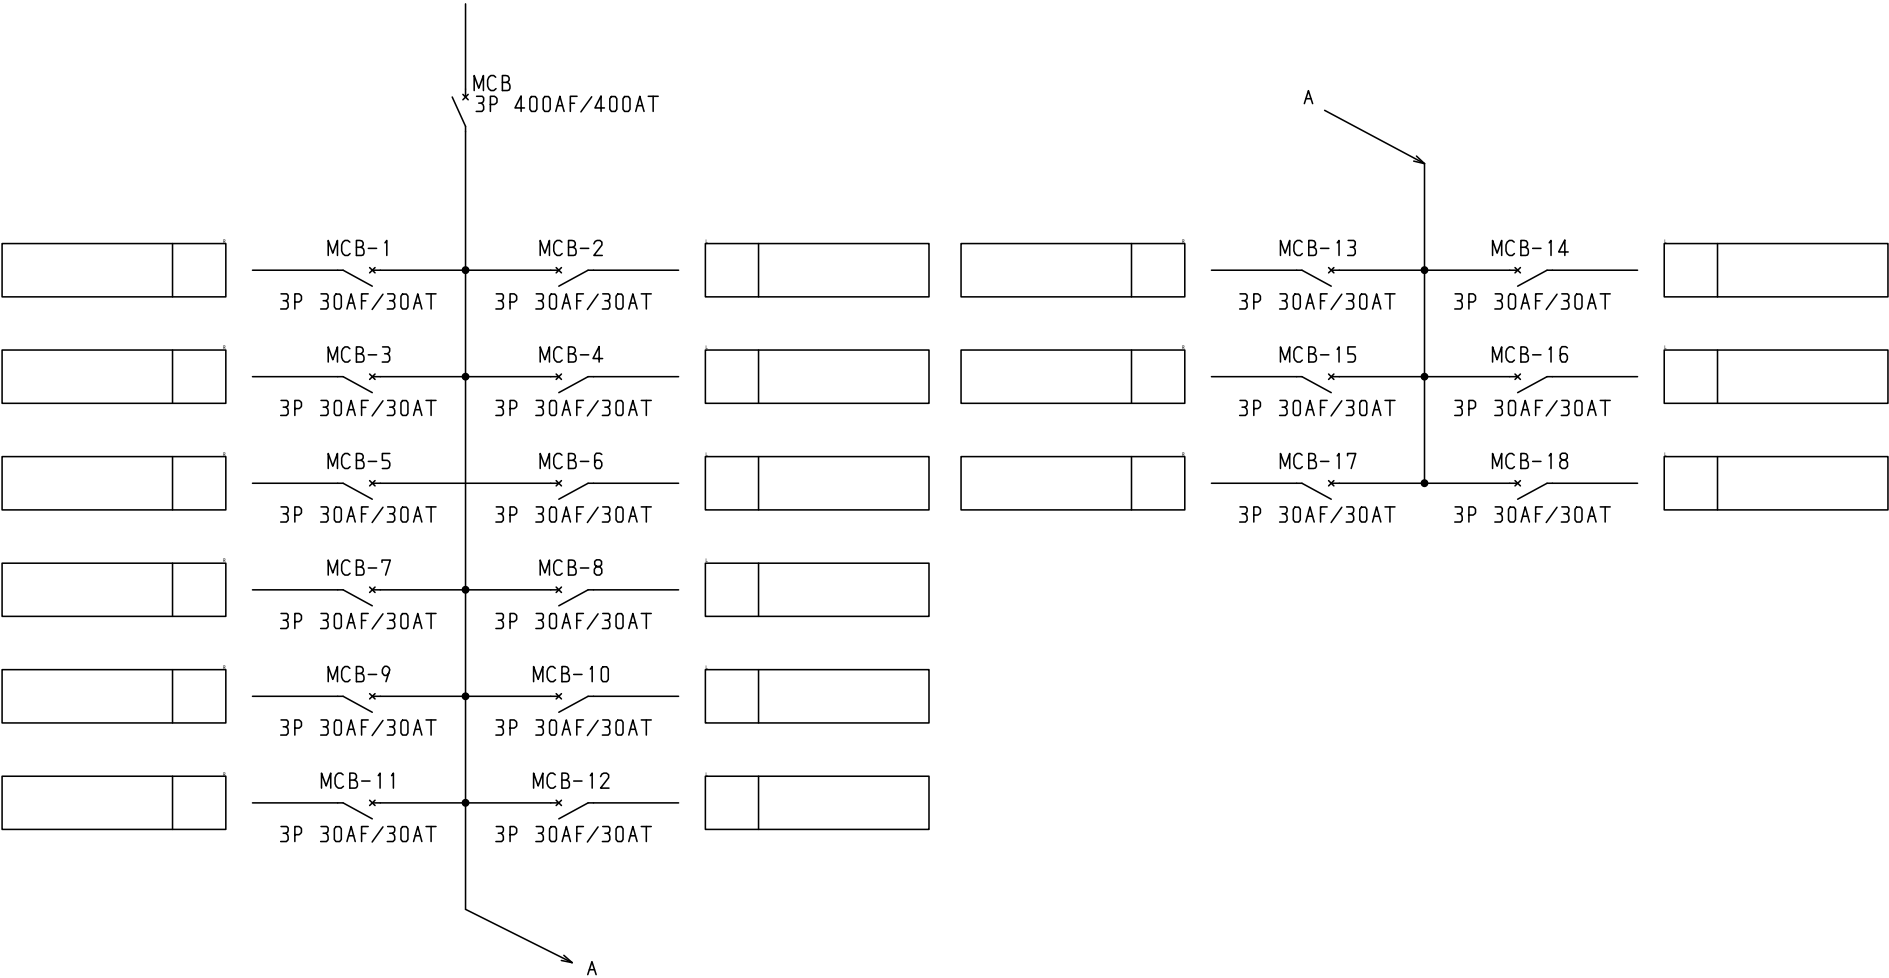

									キャビネット形式	露出／埋込	納入先			
												股		
型式名	扉		ハンドル		承認	検図	製図	設計	製図	三角法	品名		面数	
	外函		塗装色		⓪戸	⓪戸	⓪伊達	⓪伊達	2013/4/26		図番	PTB40K18	[2 / 2]	
	中板													
									テンパール工業株式会社		図番			